

PROGETTO DEFINITIVO
ESECUTIVO

PROVINCIA DI VERONA
COMUNE DI CAZZANO DI TRAMIGNA

PERCORSO TURISTICO "LA DORSALE DELLA STORIA"
LA VECIA VIA DELLA LANA

TRATTO NEL COMUNE DI CAZZANO DI TRAMIGNA

DE.1


Tavola
DE.1
TAVOLA DI INQUADRAMENTO GENERALE
1: 15.000

Scala:
1: 15.000
Data:
NOVEMBRE 2018


Committente
Amm.ne Comunale di CAZZANO DI TRAMIGNA

Responsabile Unico del Procedimento (RUP)
RUP da indicare

Il progettista
arch. Dino ORSATO

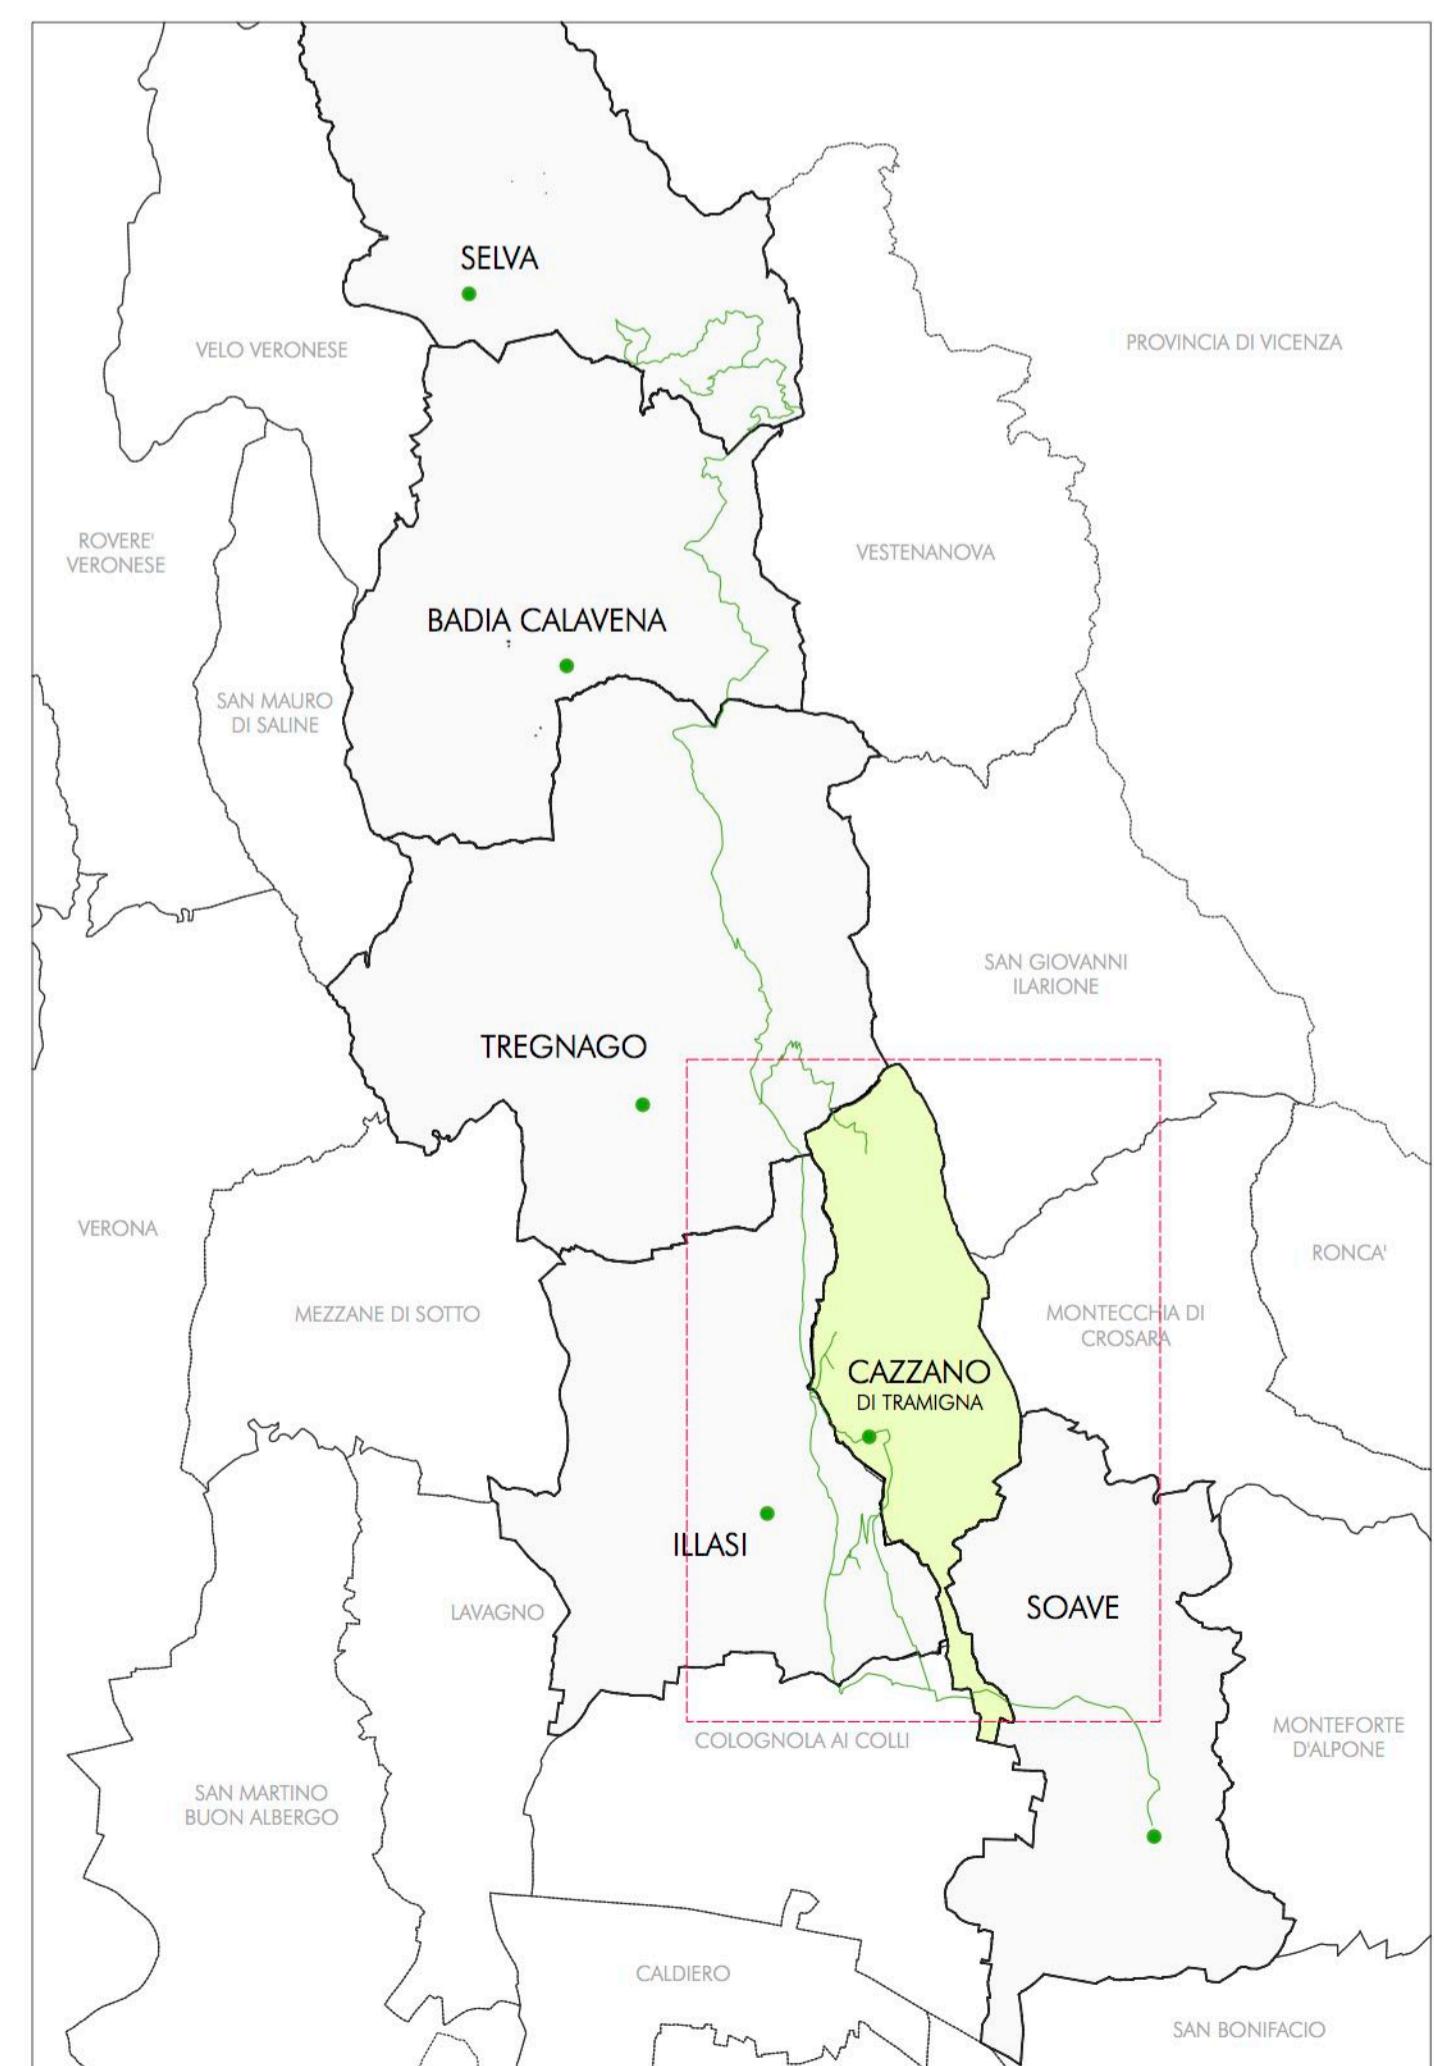

ESTRATTO DI CARTA TECNICA REGIONALE
Scala 1: 15.000

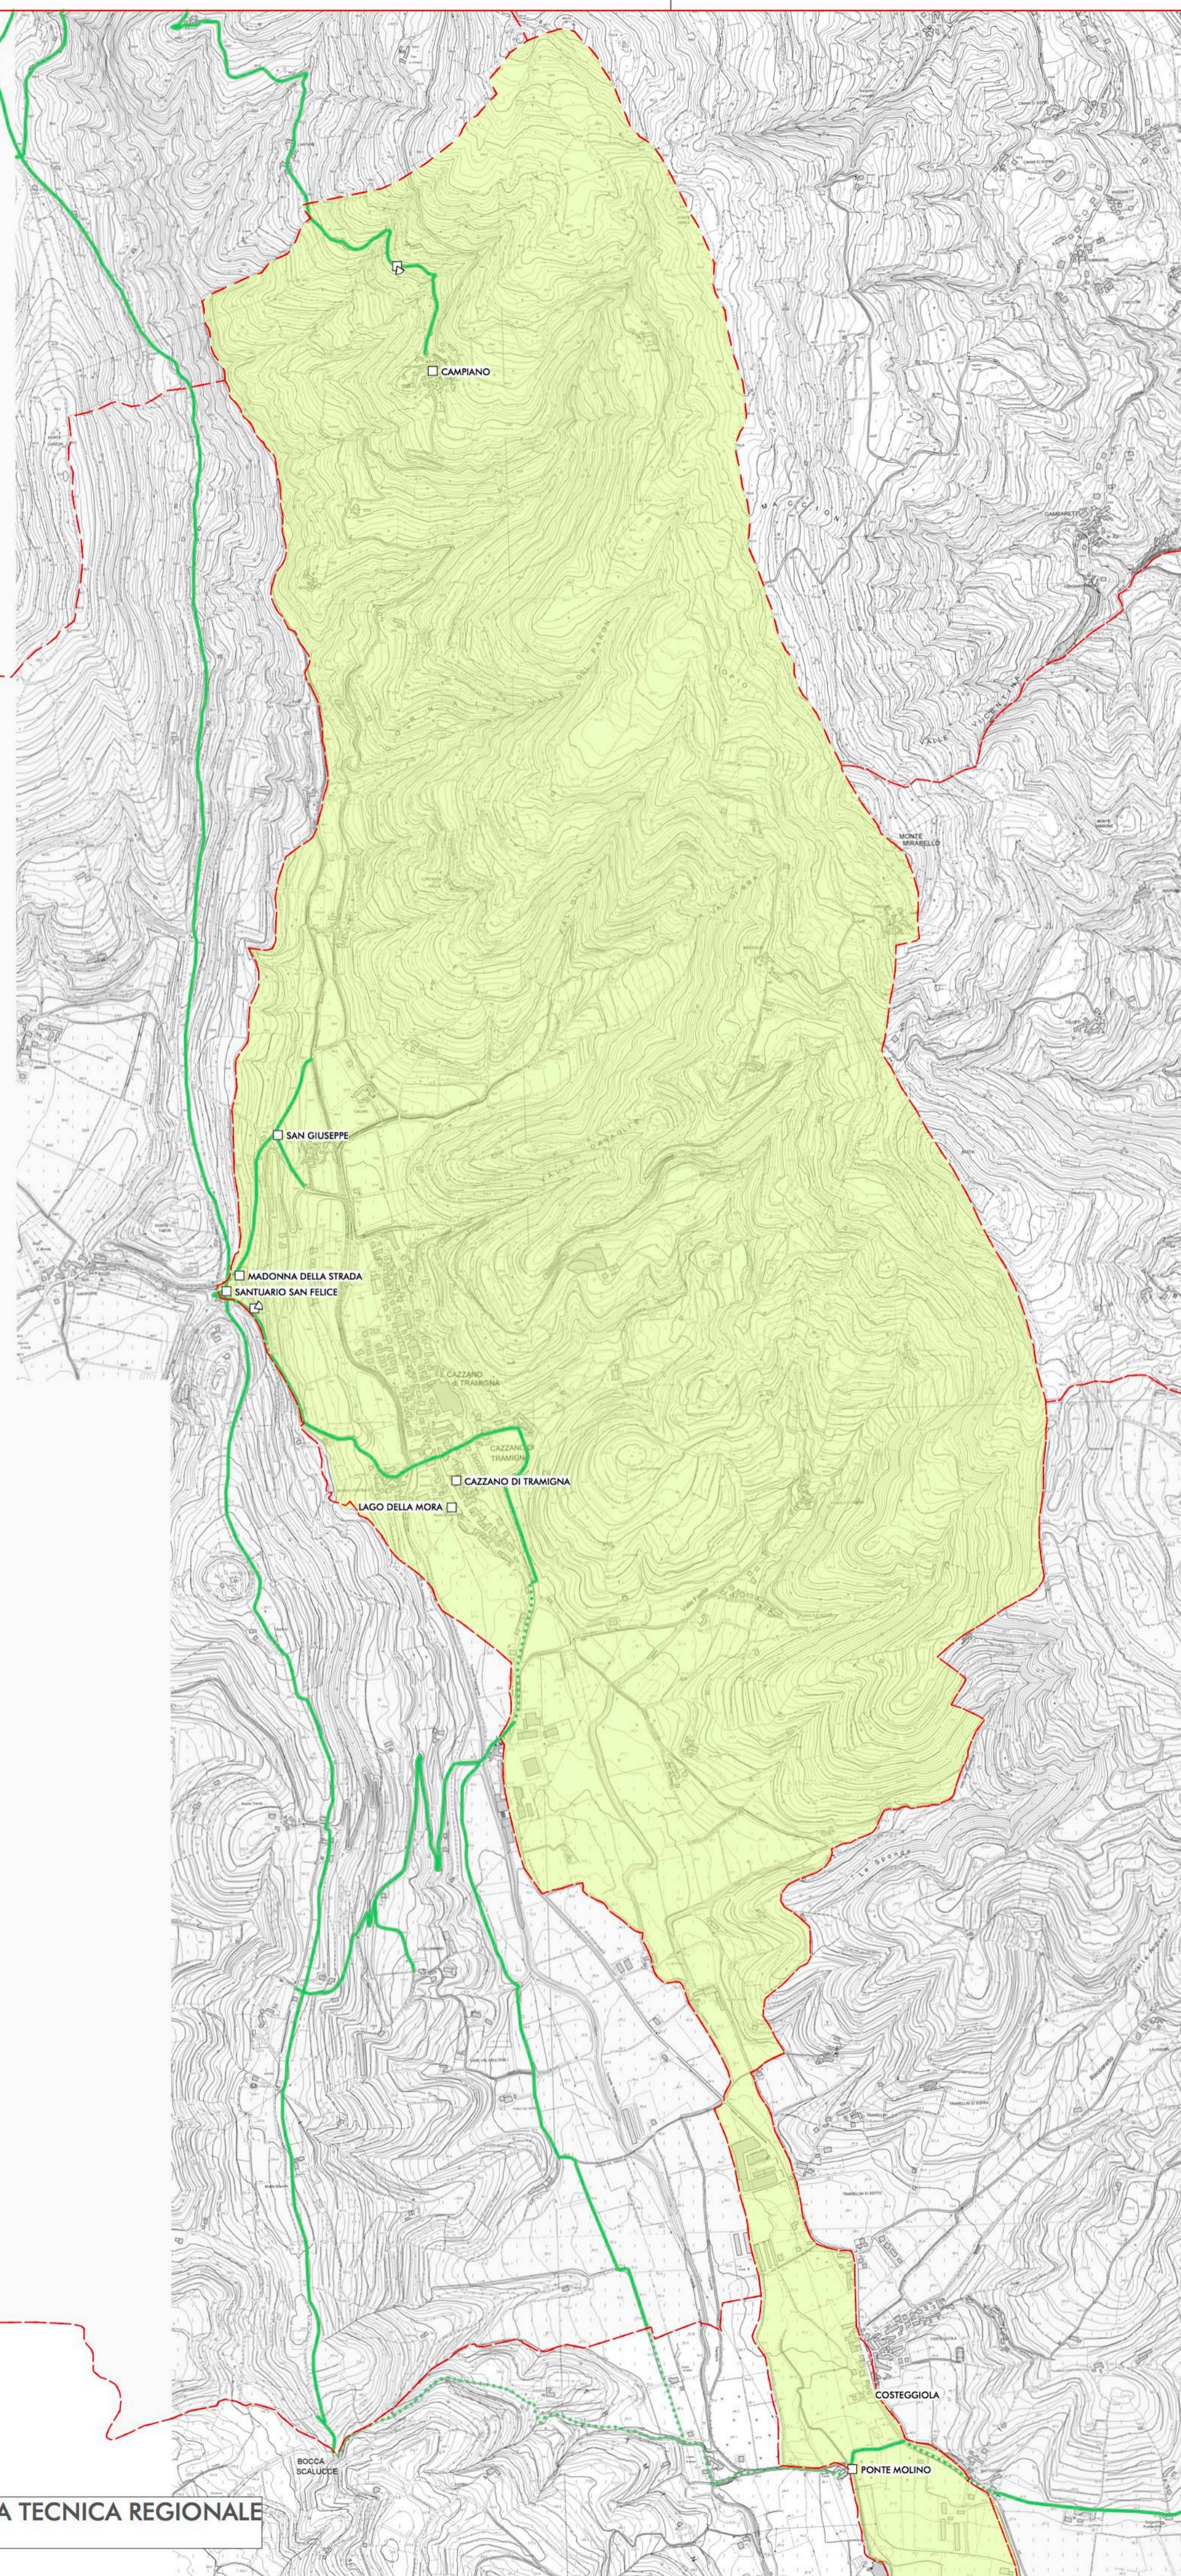

ESTRATTO DI ORTOFOTO
Scala 1: 15.000

