


Simbolo	Id_K	Descrizione	Id_A	Id_L	W	PL	AP
	G09	G09-Palo dritto+Globo [E]A	GLE	SAP	70	33	33
	S09	S09 - Palo dritto - Stradale [A]>	STA	SAP	150	33	33
	A02	A02-Palo+braccio+Artistico [B]V	ARB	SAP	70	21	21
	F99	F99-Ederno Gener.+Proiettore SM	PRG	JM	250	20	20
	S01	S01 - Mensola parete - Stradale [B]>	STB	SAP	100	20	20
	T02	T02 - Palo+bracci - Tecnico [C]>	TCC	MBF	250	20	40
	S25	S25 - Palo incurvato - Stradale [A]>	STA	SAP	100	19	19
	S05	S05 - Palo dritto - Stradale [B]>	STB	SAP	150	16	16
	S04	S04 - Palo+braccio - Stradale [B]>	STB	SAP	100	14	14
	A01	A01-Mensola parete+Artistico [B]V	ARB	SAP	70	11	11
	F98	F98 - Torre faro - Proiettore AS	PRA	JM	1.200	11	33
	S22	S22 - Palo dritto - Stradale [A]>	STA	SAP	100	9	9
	G05	G05-Palo+bracci+Globo [E]V	GLE	SAP	140	8	16
	G06	G06-Palo+bracci+Globo [E]V	GLE	SAP	140	8	16
	T01	T01 - Palo+braccio - Tecnico [C]>	TCC	MBF	125	8	8
	G02	G02-Palo+braccio+Globo [E]V	GLE	SAP	70	6	6
	P03	P03 - Ederno parete - Proiettore SM	PRG	SAP	250	6	6
	A03	A03-Palo+bracci+Artistico [B]V	ARB	FLU	40	5	10



ENERVEST

Associazione Agenzia per l'Energia

Associazione Agenzia per l'Energia

ENERVEST

Piazza Costituzione 4
37047 San Bonifacio (VR)

ORDINE DEGLI INGEGNERI
DELLA PROVINCIA DI TRENTO
I.V.O. SANCARLI
Ingegnere civile e industriale, iscritto al Collegio
Ingegnere del 20/11/1918 (anno 1° biennio) e 24/01/1919 (anno 2° biennio)

COMMITTENTE:

COMUNE DI CAZZANO TRAMIGNA

PROGETTO:

PIANO COMUNALE DI ILLUMINAZIONE
PRIMA FASE - RILIEVO

FASE:

PROGETTO PICIL

TITOLO:

PLANIMETRIA STATISTICA
RILIEVO STATO DI FATTO IMPIANTI
DISPOSIZIONE COMPOSIZIONI

ET00700P	1 : 5000	1320	ET 007 00 P
NOME DEL FILE	SCALA	COMMESSA	CODICE NUMERO REV. PAG.
3			
4			
IL TECNICO:

IL TECNICO:

ORDINE DEGLI INGEGNERI
DELLA PROVINCIA DI TRENTO
I.V.O. SANCARLI
Ingegnere civile e industriale, iscritto al Collegio
Ingegnere del 20/11/1918 (anno 1° biennio) e 24/01/1919 (anno 2° biennio)

Non e' permesso consegnare a terzi o riprodurre questo documento, ne' utilizzarne il contenuto o renderlo comunque noto a terzi senza esplicita autorizzazione. Ogni infrazione comporta il risarcimento dei danni subiti. E' fatta riserva di tutti i diritti derivanti da brevetti e marchi registrati.